

NOTA
 Les limites périmétriques n'ont pas fait l'objet d'un bornage, elles résultent de l'application cadastrale et de l'état des lieux.

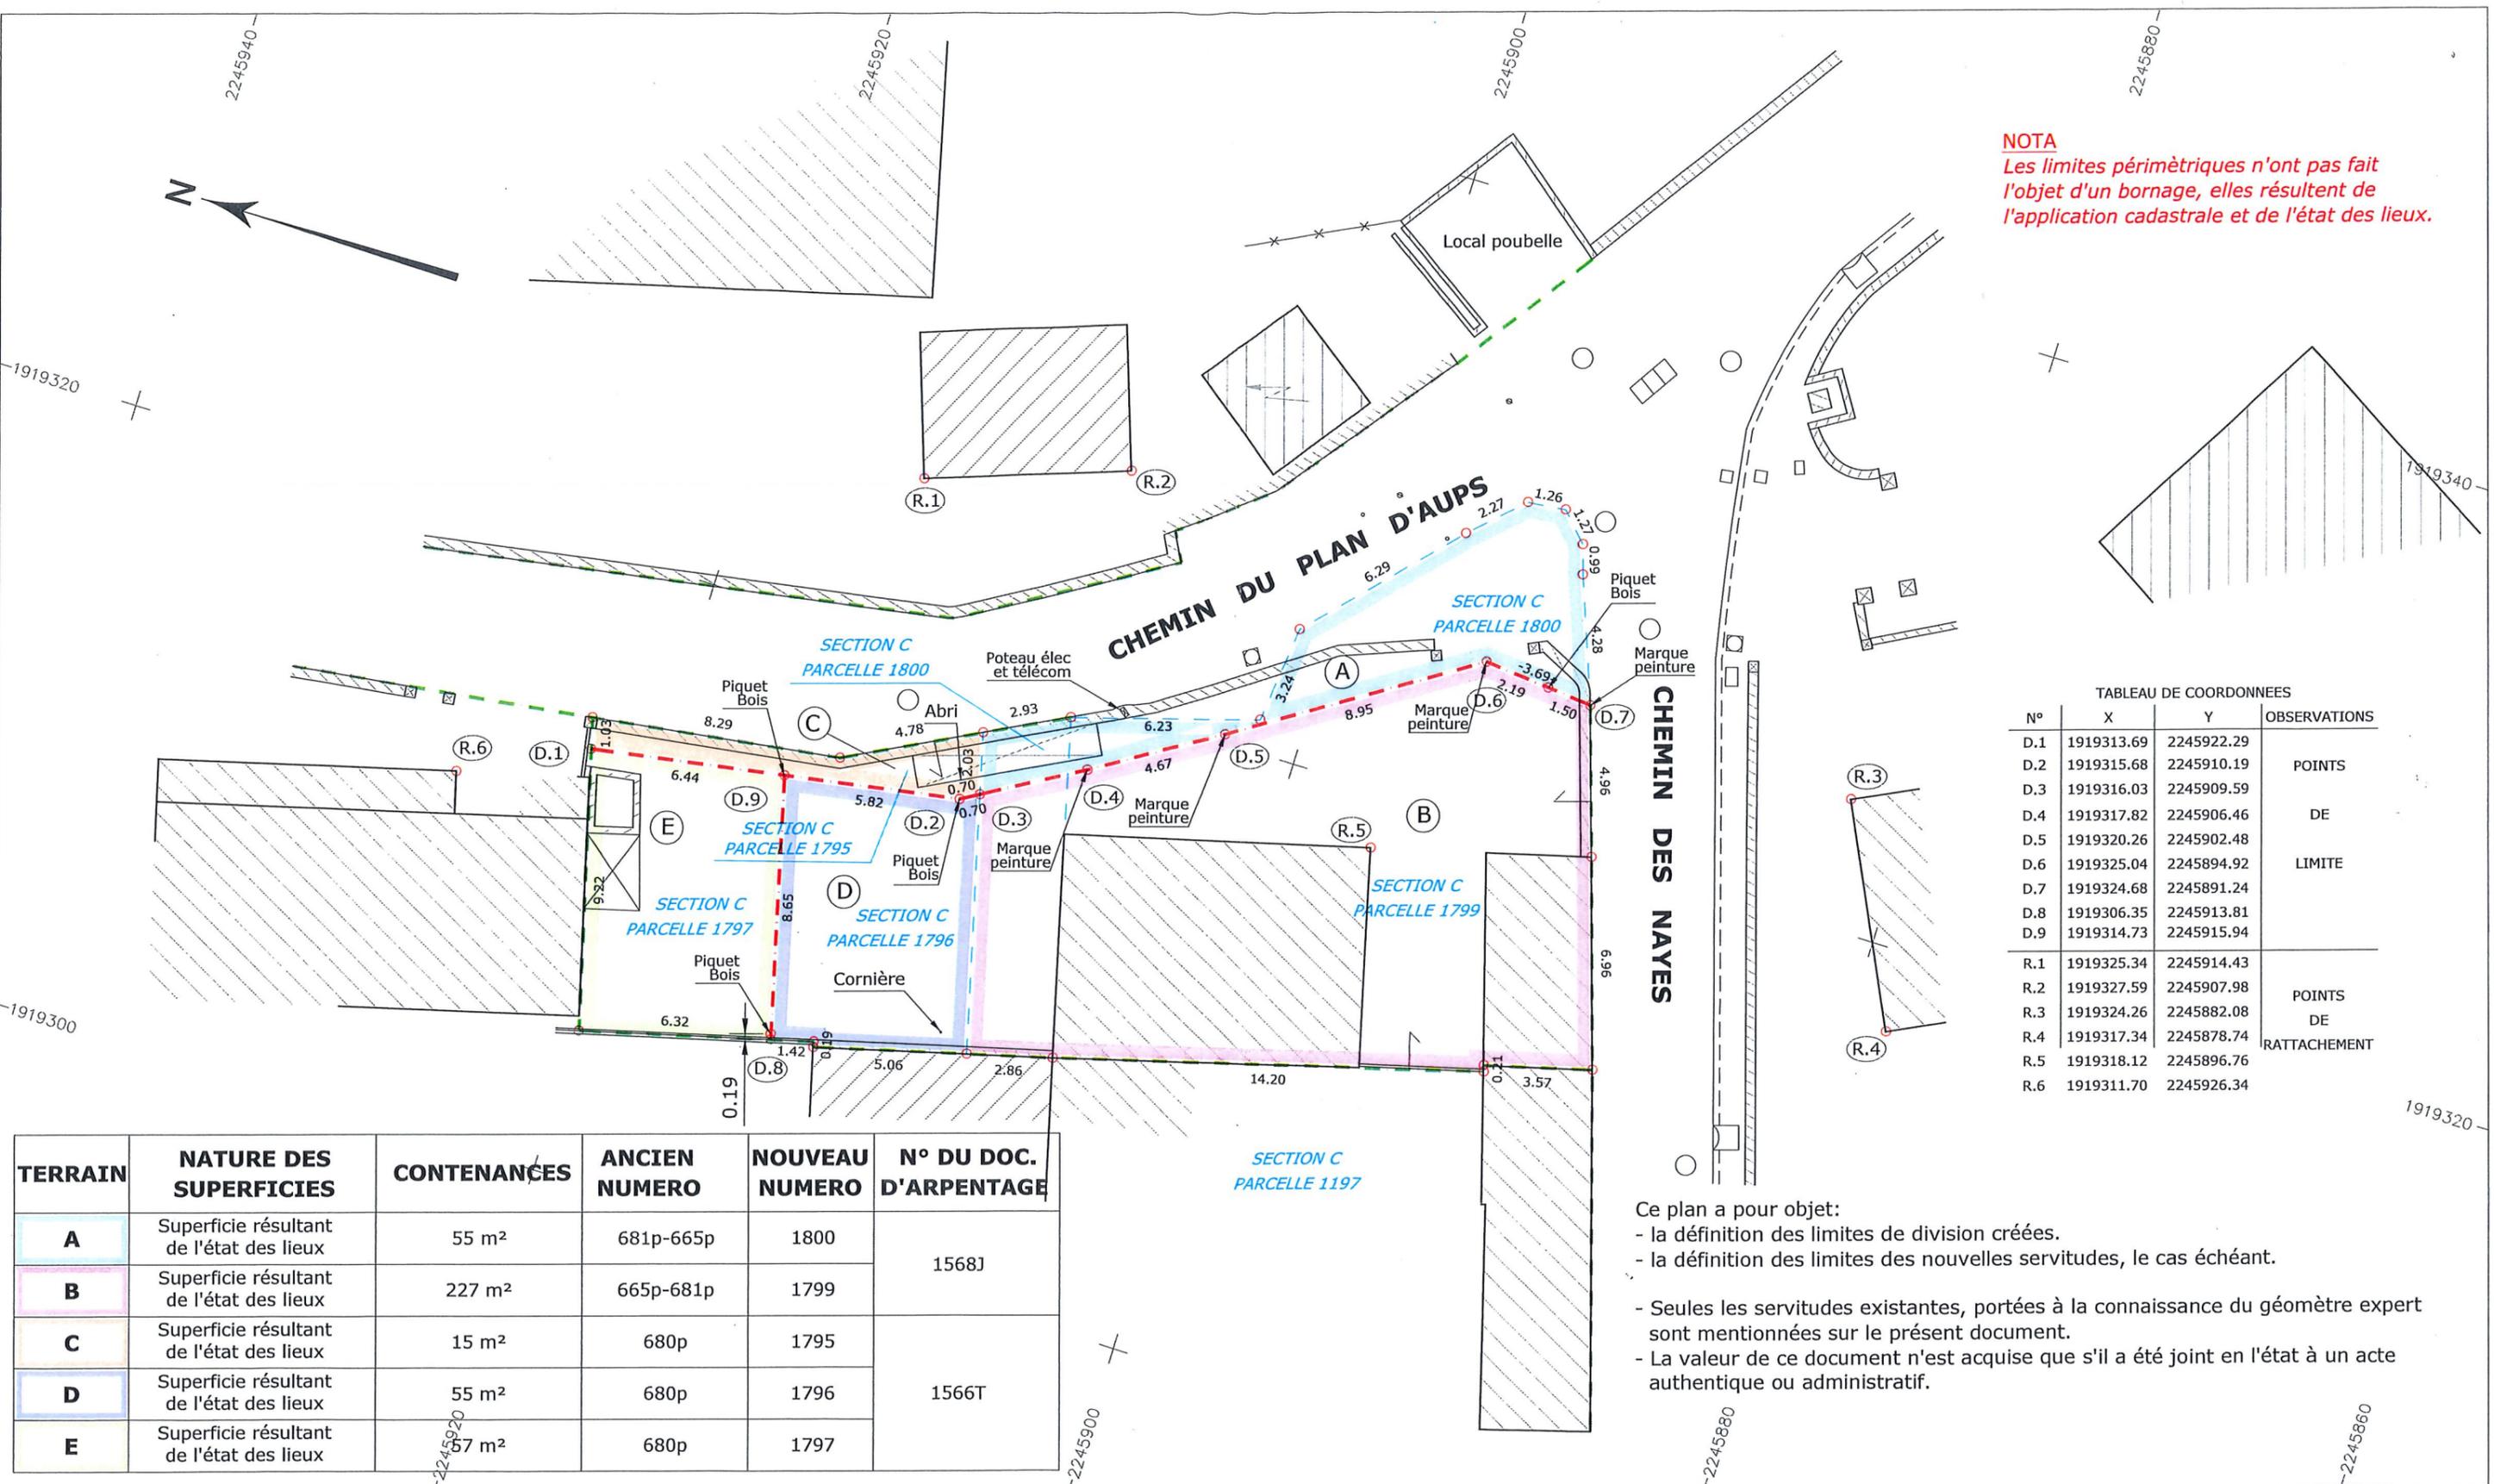


TABLEAU DE COORDONNEES

N°	X	Y	OBSERVATIONS
D.1	1919313.69	2245922.29	POINTS
D.2	1919315.68	2245910.19	
D.3	1919316.03	2245909.59	
D.4	1919317.82	2245906.46	DE
D.5	1919320.26	2245902.48	LIMITE
D.6	1919325.04	2245894.92	
D.7	1919324.68	2245891.24	
D.8	1919306.35	2245913.81	
D.9	1919314.73	2245915.94	
R.1	1919325.34	2245914.43	POINTS DE RATTACHEMENT
R.2	1919327.59	2245907.98	
R.3	1919324.26	2245882.08	
R.4	1919317.34	2245878.74	
R.5	1919318.12	2245896.76	
R.6	1919311.70	2245926.34	

TERRAIN	NATURE DES SUPERFICIES	CONTENANCES	ANCIEN NUMERO	NOUVEAU NUMERO	N° DU DOC. D'ARPENTAGE
A	Superficie résultant de l'état des lieux	55 m ²	681p-665p	1800	1568J
B	Superficie résultant de l'état des lieux	227 m ²	665p-681p	1799	
C	Superficie résultant de l'état des lieux	15 m ²	680p	1795	1566T
D	Superficie résultant de l'état des lieux	55 m ²	680p	1796	
E	Superficie résultant de l'état des lieux	57 m ²	680p	1797	

Ce plan a pour objet:
 - la définition des limites de division créées.
 - la définition des limites des nouvelles servitudes, le cas échéant.

- Seules les servitudes existantes, portées à la connaissance du géomètre expert sont mentionnées sur le présent document.
 - La valeur de ce document n'est acquise que s'il a été joint en l'état à un acte authentique ou administratif.

COMMUNE DE SAINT ZACHARIE
 SECTION C
 CELLE N° 680 (ANCIEN NUMERO)
 CELLES N° 1795-1796-1797 (NOUVEAUX NUMEROS)
 CELLES N° 665-681 (ANCIEN NUMEROS)
 CELLES N° 1799 - 1800 (NOUVEAUX NUMEROS)

SYSTEME DE COORDONNEES RGF 93 CC43
 TACHE AU RESEAU GPS/GNSS ORPHEON)

ECHELLE 1/200

LEGENDE


- Limite faisant l'objet de la division
- - - Limite résultant de l'état des lieux (limite incertaine)
- - - Application du plan cadastral (limite incertaine)

SIGNE D'APPARTENANCE

- Mitoyen
- Privatif

INDICE

LETRE	DESCRIPTION	DATE
A	ETAT DES LIEUX	09/02/2023
B	IMPLANTATION DE LA LIMITE DIVISOIRE	22/03/2023
C	PLAN DE DIVISION	07/03/2024
D	MISE A JOUR DES NOUVEAUX NUMEROS CADASTRAUX	29/07/2024

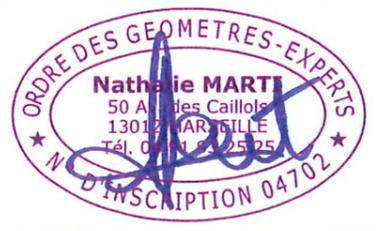

PROPRIETES COMMUNE DE SAINT-ZACHARIE / QUIRICONI
SISES SAINT ZACHARIE (83640)
PLAN DE DIVISION
CREATION DE LA LIMITE D.1 A D.9

