

DEPARTEMENT DU VAR
COMMUNE DE SAINT ZACHAIRE

PLAN DE DIVISION FONCIERE PARCELLES C 641-837-838

REFERENCES CADASTRALES


SECTION : C
LEUDIT : La Baume
ANCIENNES PARCELLES : 641-837-838
NOUVELLES PARCELLES : 1789 A 1791
DMPC N° 15588, n° 15590

ECHELLE
1 / 250

| DOSSIER | REVISIONS | DATE | MODIFICATIONS RESPONSABLE | SIGNATURE |
|---------|-----------|------------|---------------------------|-----------|
| 21107 | 0 | 20/09/2013 | CHATELON | KCI / AG |
| 1000 | 1 | 06/12/2013 | NUMERATION | AG |



GEOMETRIE
ATG T S M
14 RUE E. HERIOT
13090 AX EN PROVENCE
E-Mail: agt@atg-t-s-m.fr
http://www.atg-t-s-m.fr

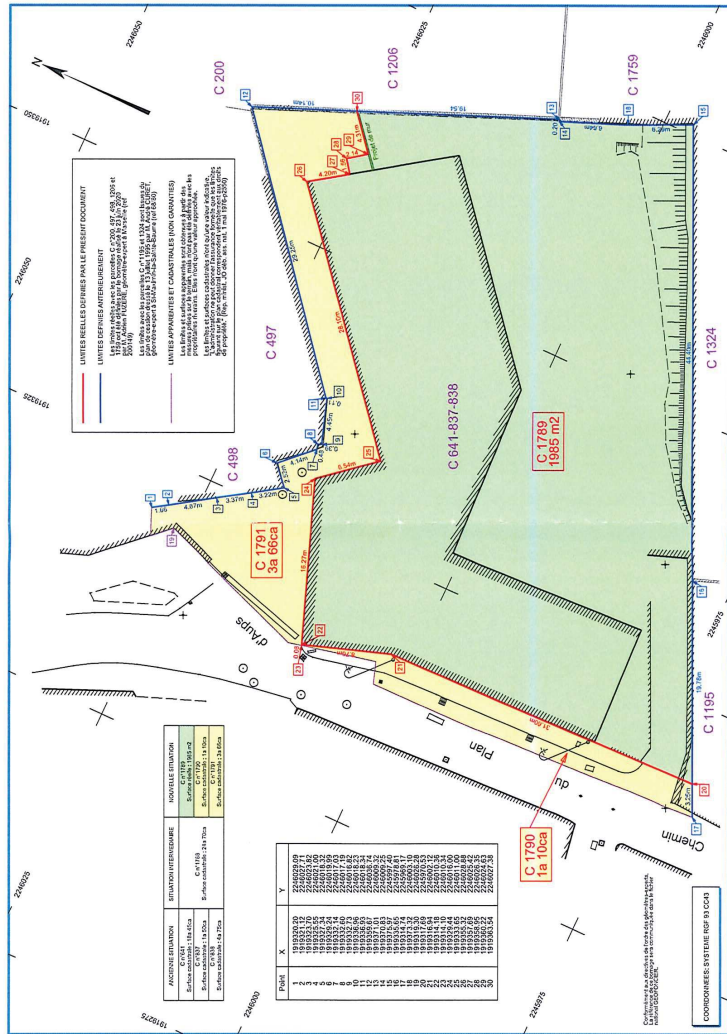

Section AD
Echelle 1/750

EXTRAIT CADASTRAL